


HORKA NAD MORAVOU

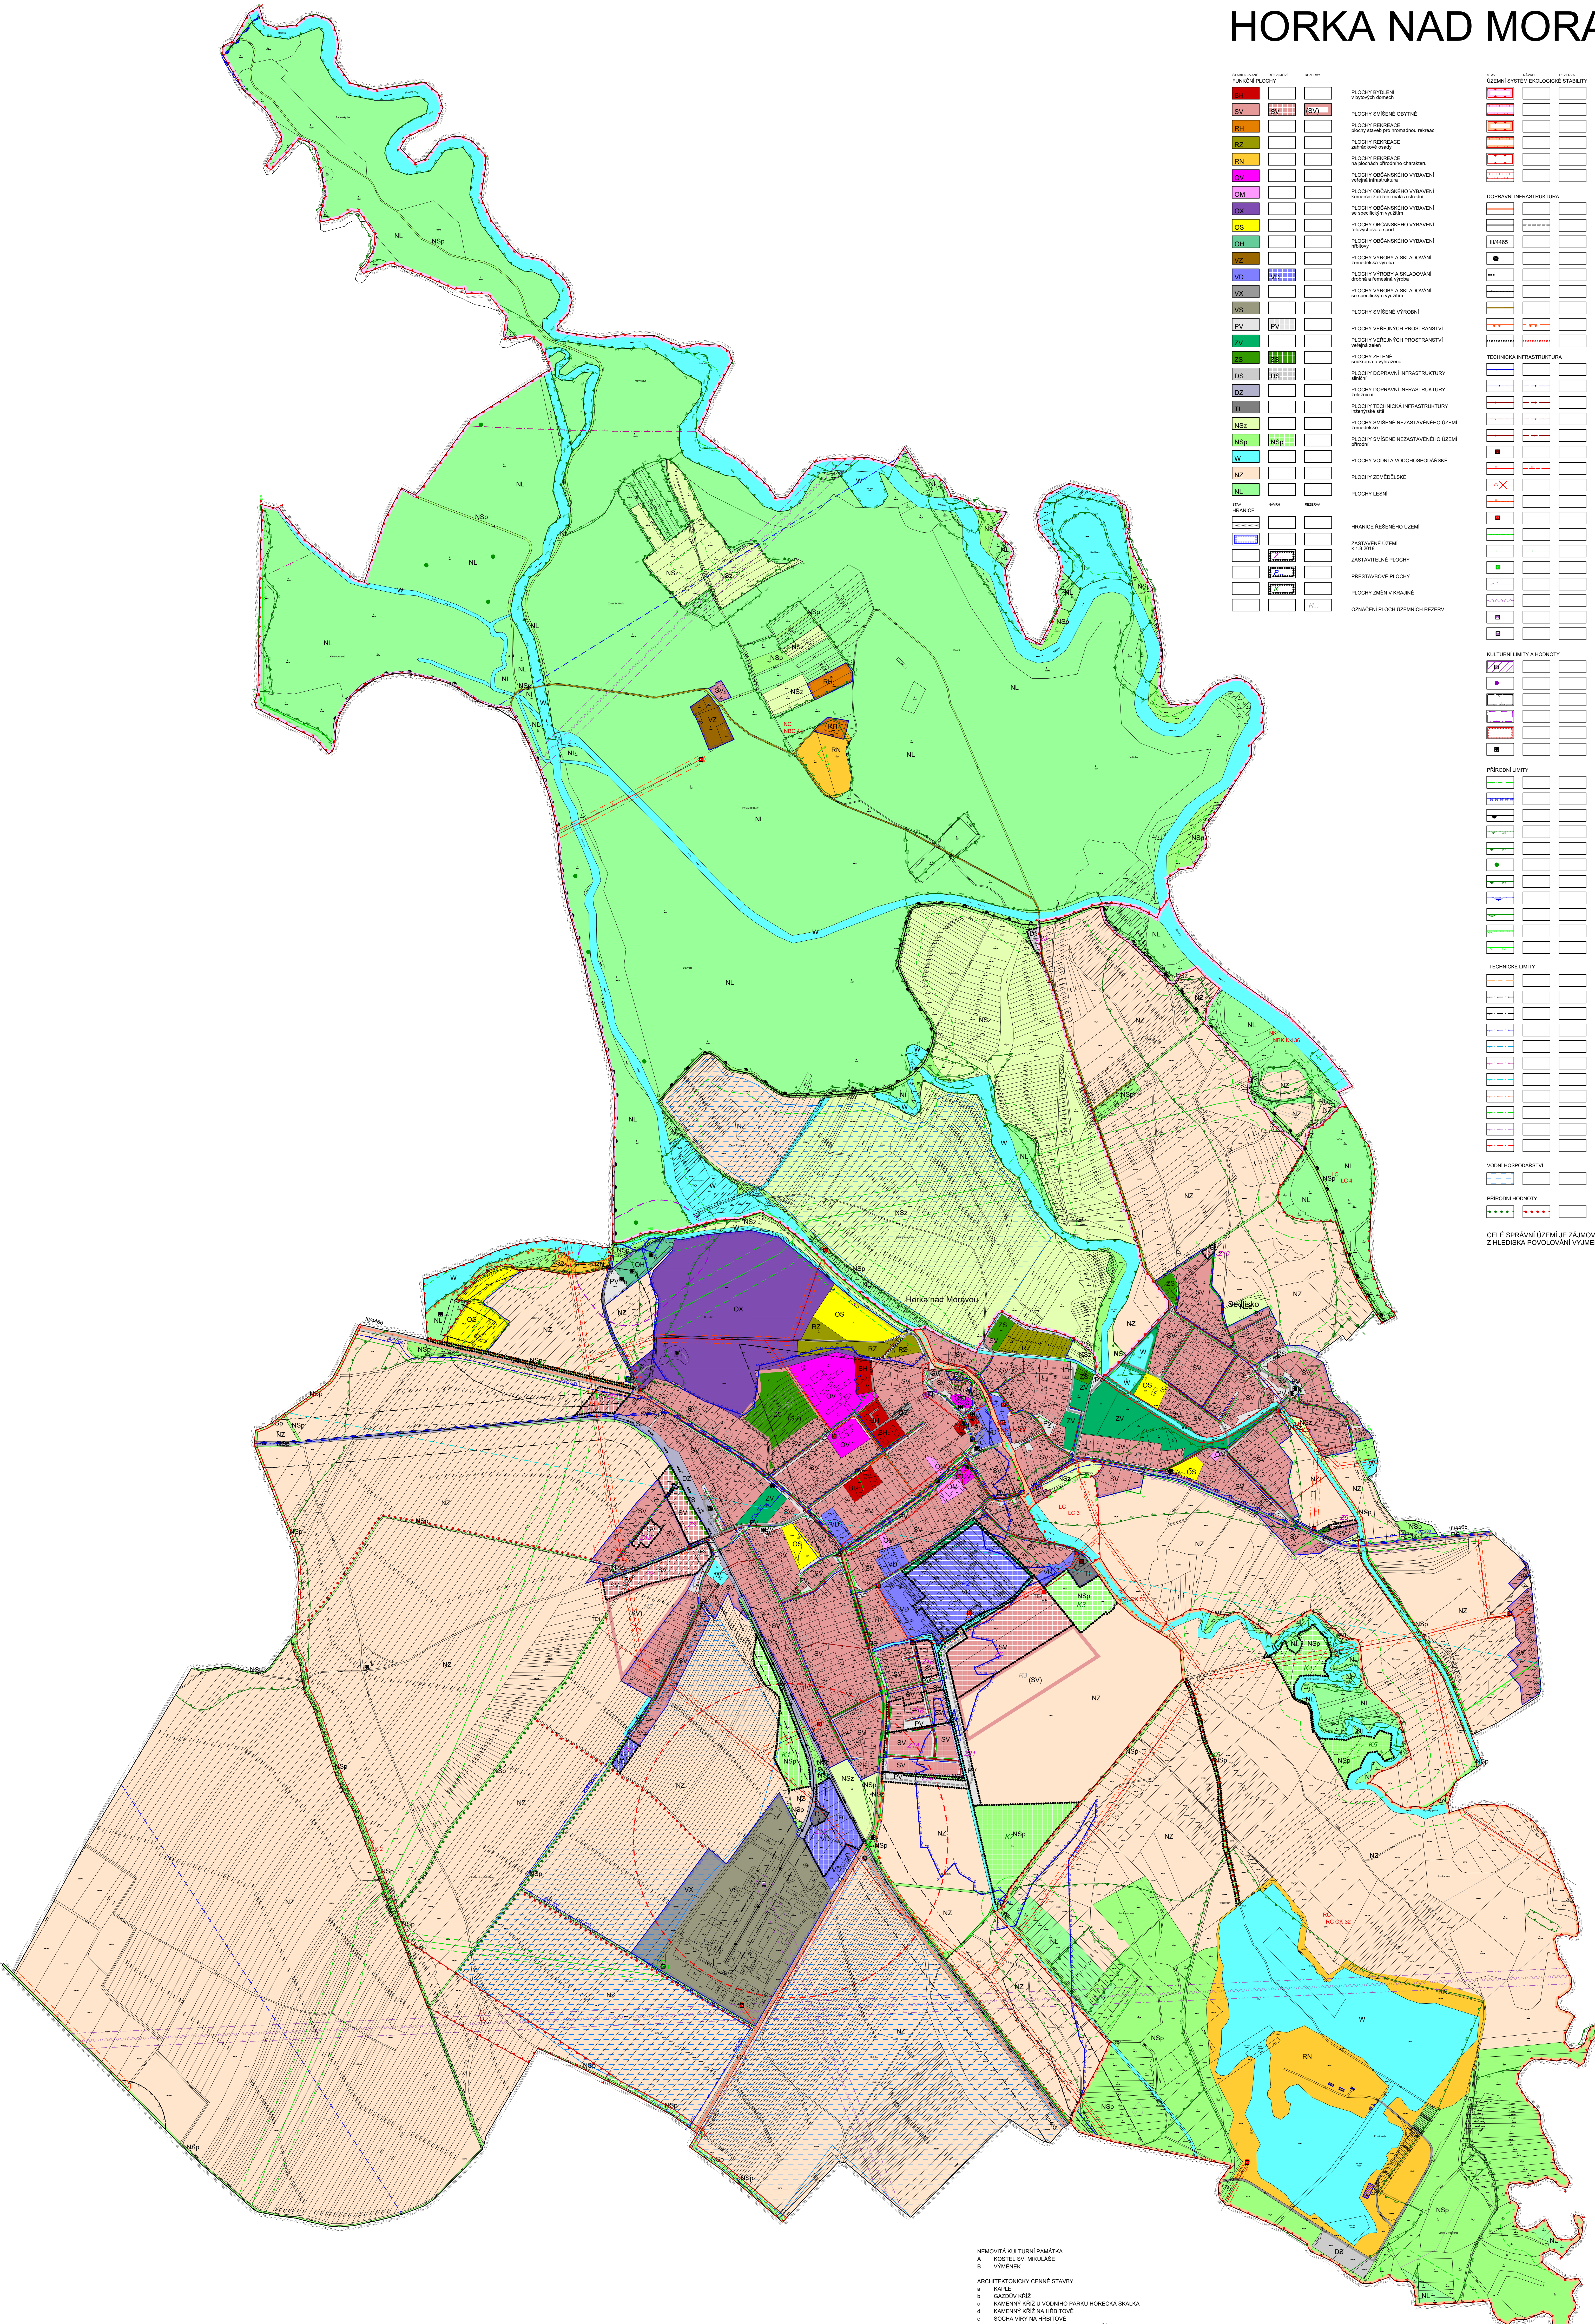

	PLÁNOVANÉ ÚZEMNÍ PLOCHY		PLÁNOVANÉ ÚZEMNÍ PLOCHY
	SV		SV
	BH		BH
	RZ		RZ
	RN		RN
	OV		OV
	OM		OM
	OX		OX
	OS		OS
	OH		OH
	OP		OP
	VO		VO
	VX		VX
	VR		VR
	PV		PV
	VP		VP
	DS		DS
	DZ		DZ
	TI		TI
	NSz		NSz
	NSp		NSp
	W		W
	NZ		NZ
	NL		NL
	HRANICE ŘEŠENÉHO ÚZEMÍ		HRANICE ŘEŠENÉHO ÚZEMÍ
	ZASTAVĚNÉ ÚZEMÍ		ZASTAVĚNÉ ÚZEMÍ
	ZASTAVITELNÉ PLOCHY		ZASTAVITELNÉ PLOCHY
	PRESTAVBOVÉ PLOCHY		PRESTAVBOVÉ PLOCHY
	PLOCHY ZMĚN V KVALITĚ		PLOCHY ZMĚN V KVALITĚ
	ODNÁŽENÍ PLOCH ÚZEMNÍCH REZERV		ODNÁŽENÍ PLOCH ÚZEMNÍCH REZERV
	ÚZEMNÍ SYSTÉM EKOLOGICKÉ STABILITY		ÚZEMNÍ SYSTÉM EKOLOGICKÉ STABILITY
	DOPRAVNÍ INFRASTRUKTURA		DOPRAVNÍ INFRASTRUKTURA
	TECHNICKÁ INFRASTRUKTURA		TECHNICKÁ INFRASTRUKTURA
	KULTURNÍ LIMITY A HODNOTY		KULTURNÍ LIMITY A HODNOTY
	PŘÍRODNÍ LIMITY		PŘÍRODNÍ LIMITY
	TECHNICKÉ LIMITY		TECHNICKÉ LIMITY
	VODNÍ HOSPODÁŘSTVÍ		VODNÍ HOSPODÁŘSTVÍ
	PŘÍRODNÍ HODNOTY		PŘÍRODNÍ HODNOTY

- NEMOVITÁ KULTURNÍ PAMÁTKA
 A KOSTEL SV. MIKULÁŠE
 B VÝMĚK
- ARCHITECTONICKY CENNÉ STAVBY
 a KAPLE
 b GAZDŮV KRÍŽ
 c KAMENNÝ KRÍŽ U VODNÍHO PÁRUKU HOREČKA SKALKA
 d KAMENNÝ KRÍŽ NA HRŠTĚHOVĚ
 e SOCHA VÍRY NA HRŠTĚHOVĚ
 f CENTRUM EKOLOGICKÝCH AKTIVIT SLUNÁKOV
 g POKANĚ MIROSLAVA TŘEŠE
 h ALEGORICKÁ SOCHA ŽENY
 i KAPLE ŽESPOLOVNĚNÉ CÍRKVE HUBITSKÉ
 j KAMENNÝ KRÍŽ
 k DĚMČ. P. 100 (BYVALÁ ŠKOLA)
 l FABA (1785)
 m AMBROŽOVĚ NÁŠTĚ
 n POKANĚ OBĚTEM SVĚTOVÝCH VÁLEK
 o DĚMČ. P. 16
 p KAPLŮČKA V SEDELSKÚ
 q KAMENNÝ KRÍŽ
 r KAMENNÝ KRÍŽ

MINISTERSTVO PRO MÍSTNÍ ROZVOJ ČR

EVROPSKÁ UNIE
EVROPSKÝ FOND PRO REGIONÁLNÍ ROZVOJ
ŠANCE PRO VÁŠ ROZVOJ

AUTORITÁŘSKÝ KOLEKTIV	ING. ARCH. PĚTR MALÝ	VODNÍ HOSPODÁŘSTVÍ	ING. LIBUŠE KLJUČOVÁ
URBANISMUS, P.F.	ING. ARCH. PĚTR MALÝ	PLYNŮPISACE	ING. LIBUŠE KLJUČOVÁ
		ELEKTRO	ING. JIŘÍ ŠEDIVÝ