HORKA NAD MORAVOU

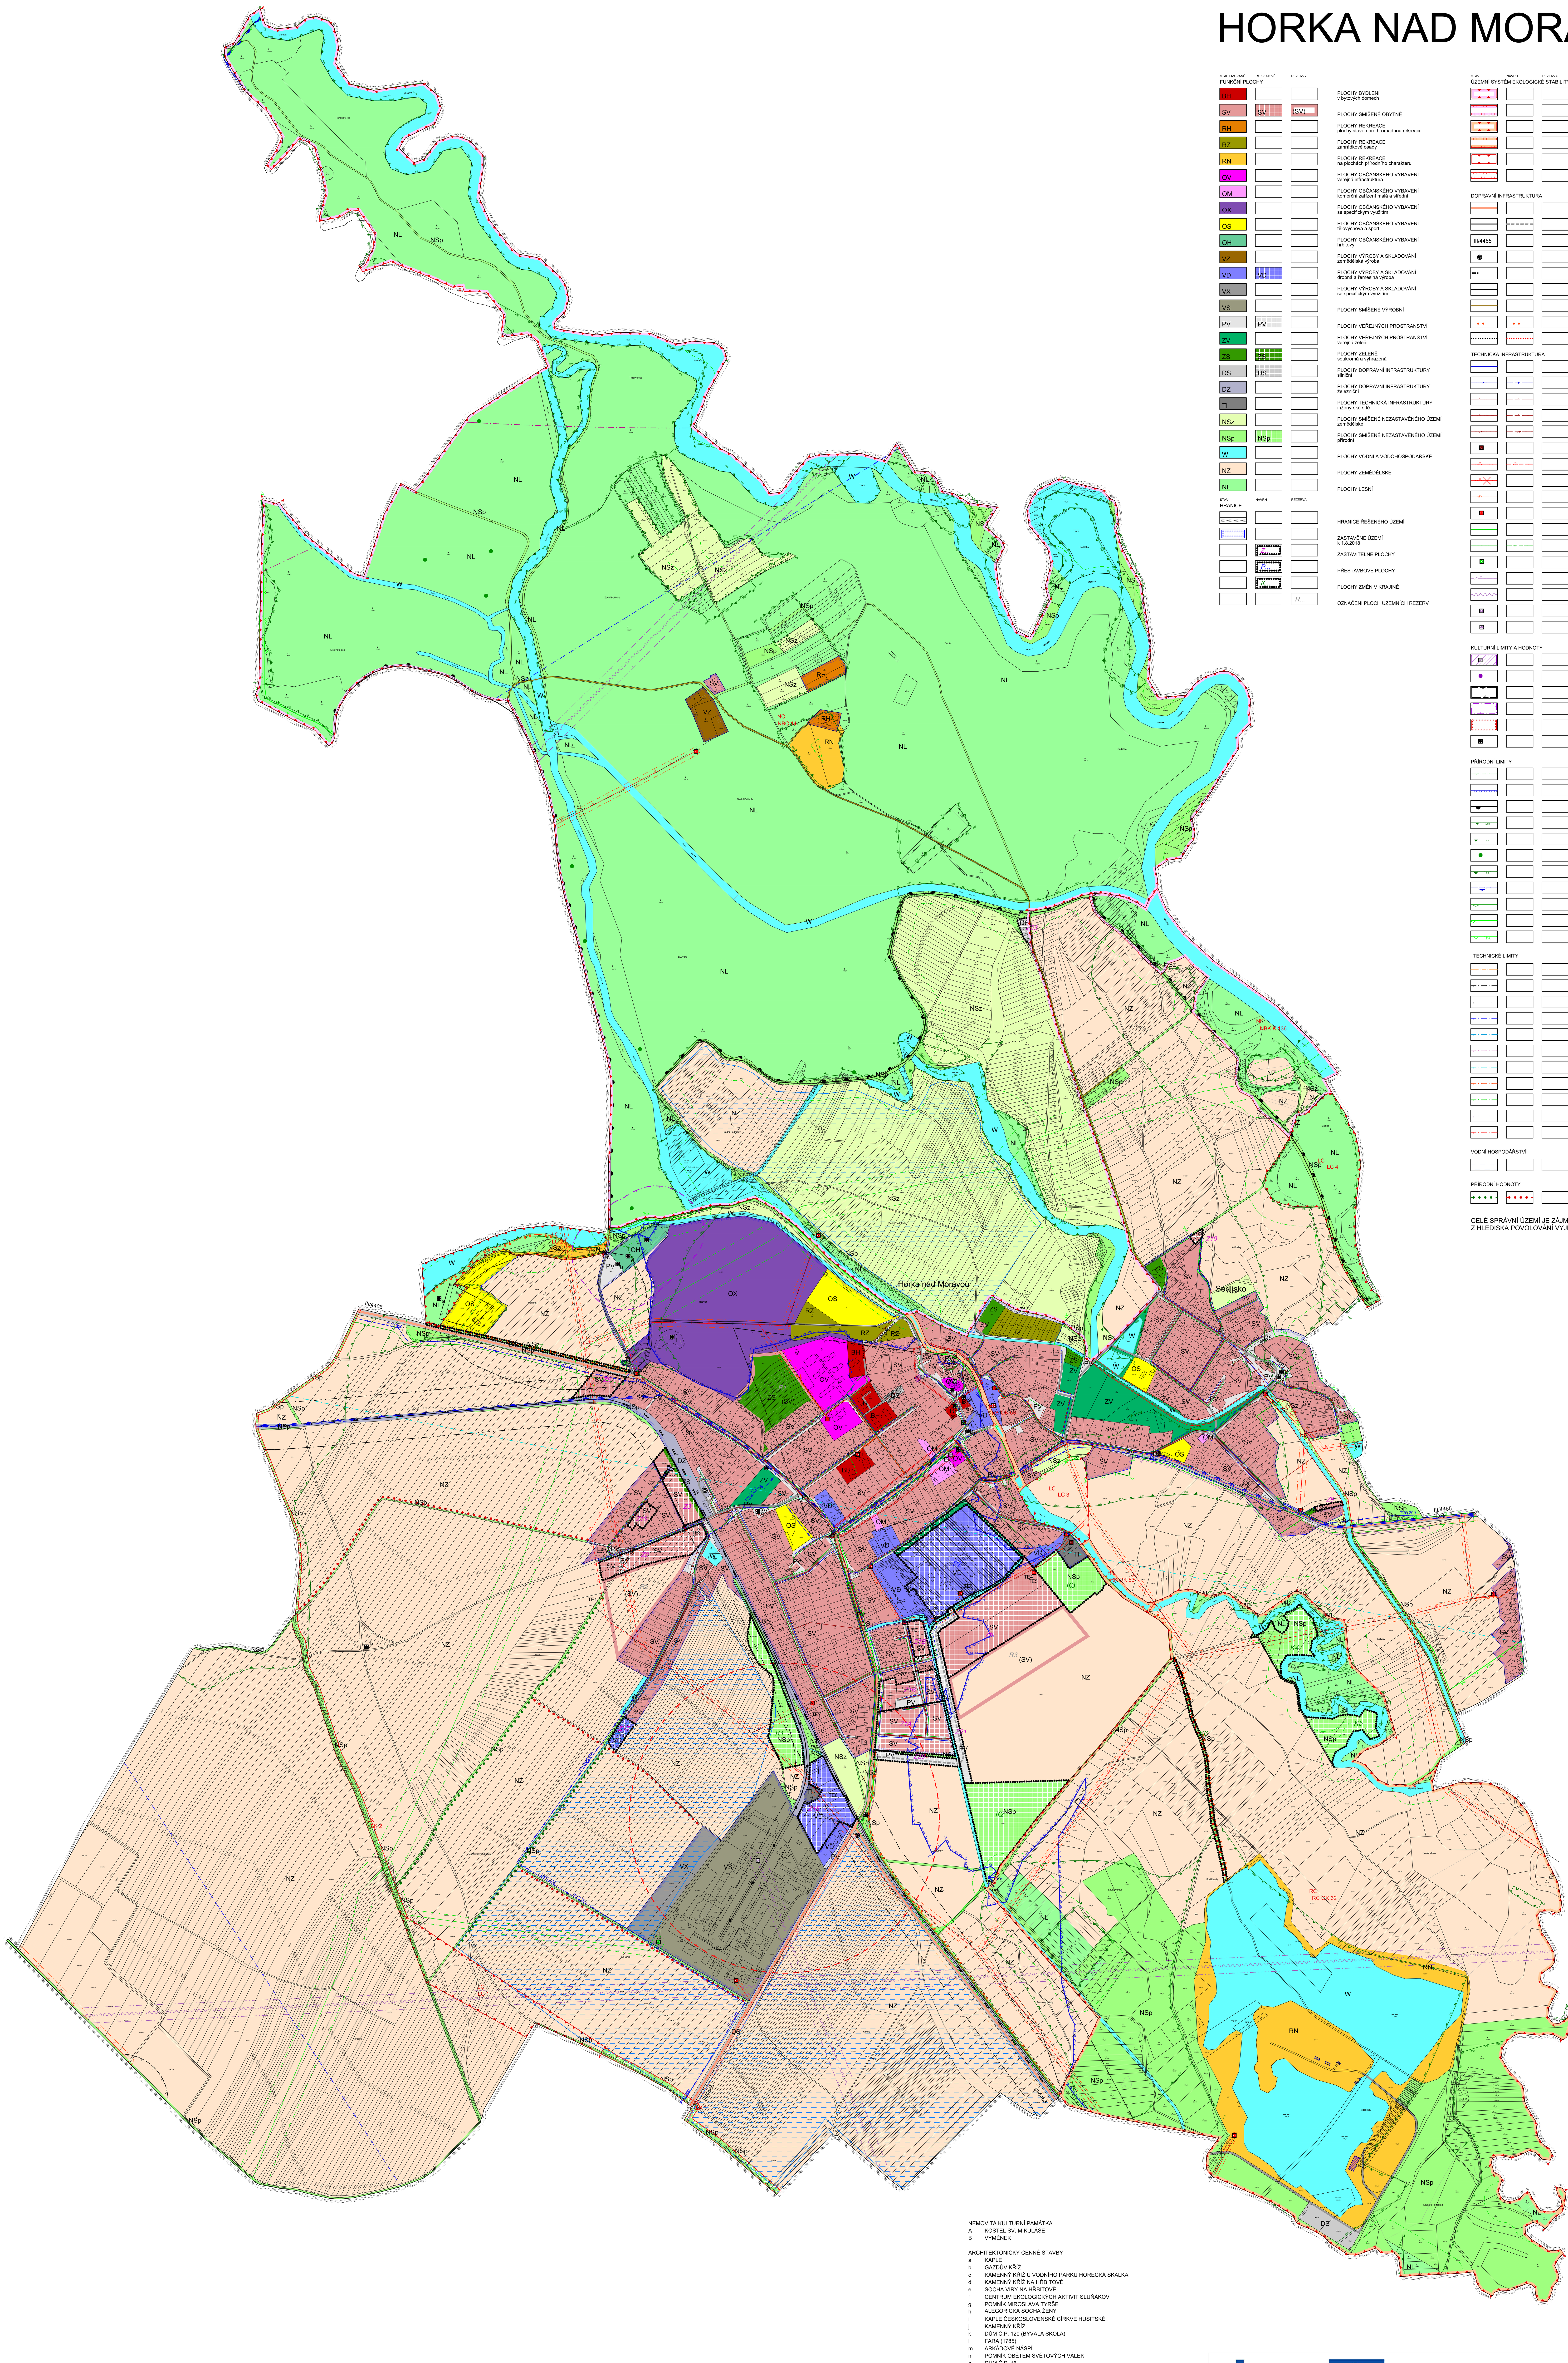

STABILIZOVANÉ | ROZVOJOVÉ | REZERVY

FUNKČNÍ PLOCHY

- BH — PLOCHY BYDLENÍ v bytových domech
- SV / SV / (SV) — PLOCHY SMÍŠENÉ OBYTNÉ
- RH — PLOCHY REKREACE plochy staveb pro hromadnou rekreaci
- RZ — PLOCHY REKREACE zahrádkové osady
- RN — PLOCHY REKREACE na plochách přírodního charakteru
- OV — PLOCHY OBČANSKÉHO VYBAVENÍ veřejná infrastruktura
- OM — PLOCHY OBČANSKÉHO VYBAVENÍ komerční zařízení malá a střední
- OX — PLOCHY OBČANSKÉHO VYBAVENÍ se specifickým využitím
- OS — PLOCHY OBČANSKÉHO VYBAVENÍ tělovýchova a sport
- OH — PLOCHY OBČANSKÉHO VYBAVENÍ hřbitovy
- VZ — PLOCHY VÝROBY A SKLADOVÁNÍ zemědělská výroba
- VD / VD — PLOCHY VÝROBY A SKLADOVÁNÍ drobná a řemeslná výroba
- VX — PLOCHY VÝROBY A SKLADOVÁNÍ se specifickým využitím
- VS — PLOCHY SMÍŠENÉ VÝROBNÍ
- PV / PV — PLOCHY VEŘEJNÝCH PROSTRANSTVÍ
- ZV — PLOCHY VEŘEJNÝCH PROSTRANSTVÍ veřejná zeleň
- ZS / ZS — PLOCHY ZELENĚ soukromá a vyhrazená
- DS / DS — PLOCHY DOPRAVNÍ INFRASTRUKTURY silniční
- DZ — PLOCHY DOPRAVNÍ INFRASTRUKTURY železniční
- TI — PLOCHY TECHNICKÁ INFRASTRUKTURY inženýrské sítě
- NSz — PLOCHY SMÍŠENÉ NEZASTAVĚNÉHO ÚZEMÍ zemědělské
- NSp / NSp — PLOCHY SMÍŠENÉ NEZASTAVĚNÉHO ÚZEMÍ přírodní
- W — PLOCHY VODNÍ A VODOHOSPODÁŘSKÉ
- NZ — PLOCHY ZEMĚDĚLSKÉ
- NL — PLOCHY LESNÍ

STAV | NÁVRH | REZERVA

HRANICE

- HRANICE ŘEŠENÉHO ÚZEMÍ
- ZASTAVĚNÉ ÚZEMÍ k 1.8.2018
- Z — ZASTAVITELNÉ PLOCHY
- P — PŘESTAVBOVÉ PLOCHY
- K... — PLOCHY ZMĚN V KRAJINĚ
- R... — OZNAČENÍ PLOCH ÚZEMNÍCH REZERV

STAV | NÁVRH | REZERVA

ÚZEMNÍ SYSTÉM EKOLOGICKÉ STABILITY

- NADREGIONÁLNÍ BIOCENTRUM
- NADREGIONÁLNÍ BIOKORIDOR
- REGIONÁLNÍ BIOCENTRUM
- REGIONÁLNÍ BIOKORIDOR
- LOKÁLNÍ BIOCENTRUM
- LOKÁLNÍ BIOKORIDOR

DOPRAVNÍ INFRASTRUKTURA

- SILNICE III.TŘÍDY
- MÍSTNÍ KOMUNIKACE
- III/4465 — ČÍSLO SILNICE
- ZASTÁVKA HROMADNÉ DOPRAVY
- ŽELEZNICE
- ŽELEZNIČNÍ VLEČKA
- ÚČELOVÉ KOMUNIKACE
- CYKLOSTEZKY
- PĚŠÍ PROPOJENÍ

TECHNICKÁ INFRASTRUKTURA

- VODOVODNÍ ŘAD SKUPINOVÉHO VODOVODU
- MÍSTNÍ VODOVOD
- STOKA DEŠŤOVÉ KANALIZACE
- STOKA SPLAŠKOVÉ KANALIZACE
- STOKA TLAKOVÉ KANALIZACE
- ČOV
- VENKOVNÍ VEDENÍ VN 22kV
- ZRUŠENÉ VENKOVNÍ VEDENÍ VN 22kV
- KABELOVÉ VEDENÍ VN 22kV
- TRAFOSTANICE
- VTL PLYNOVOD
- STL PLYNOVOD
- REGULAČNÍ STANICE VTL/STL
- DÁLKOVÝ OPTICKÝ KABEL
- RADIORELÉOVÁ TRASA
- DIGITÁLNÍ TELEFONNÍ ÚSTŘEDNA
- ZÁKLADNOVÁ STANICE

KULTURNÍ LIMITY A HODNOTY

- NEMOVITÁ KULTURNÍ PAMÁTKA
- KULTURNÍ PAMÁTKA MÍSTNÍHO VÝZNAMU
- HRANICE ARCHEOLOGICKÉHO NALEZIŠTĚ
- OCHRANNÉ PÁSMO HŘBITOVA
- URBANISTICKÉ HODNOTY NAVRŽENÉ K OCHRANĚ
- ARCHITEKTONICKY CENNÉ OBJEKTY

PŘÍRODNÍ LIMITY

- OCHRANNÉ PÁSMO LESA
- ZÁPLAVOVÉ ÚZEMÍ Q100
- PROTIPOVODŇOVÁ HRÁZ
- HRANICE NÁRODNÍ PŘÍRODNÍ REZERVACE
- HRANICE PŘÍRODNÍ PAMÁTKY
- PAMÁTNÝ STROM
- HRANICE PŘÍRODNÍ REZERVACE
- CHOPAV - KVARTÉR ŘEKY MORAVY
- HRANICE CHKO LITOVELSKÉ POMORAVÍ
- HRANICE NATURA - PTAČÍ OBLAST
- HRANICE NATURA - EVROPSKY VÝZN.LOKALITA

TECHNICKÉ LIMITY

- OCHRANNÉ PÁSMO SILNICE III.TŘÍDY
- OP ŽELEZNIČNÍ TRATI
- OP ŽELEZNIČNÍ VLEČKY
- HRANICE ZÁJMOVÉHO ÚZEMÍ PRO VEŠKEROU NADZEMNÍ VÝSTAVBU
- HRANICE ZÁJMOVÉHO ÚZEMÍ PRO NADZEMNÍ VÝSTAVBU PŘESAHUJÍCÍ 50M NA TERÉNEM
- HRANICE ZÁJMOVÉHO ÚZEMÍ ELEKTRONICKÉHO KOMUNIKAČNÍHO ZAŘÍZENÍ MO
- HRANICE LETECKÝCH KORIDORŮ MO
- OCHRANNÉ PÁSMO VEDENÍ VN
- BEZPEČNOSTNÍ PÁSMO VTL PLYNOVODU
- OCHRANNÉ PÁSMO RADIORELÉOVÉHO SPOJE
- HRANICE ZÓNY HAVARIJNÍHO PLÁNOVÁNÍ

VODNÍ HOSPODÁŘSTVÍ

- ODVODNĚNÉ PLOCHY

PŘÍRODNÍ HODNOTY

- STROMOŘADÍ, INTERAKČNÍ PRVKY

CELÉ SPRÁVNÍ ÚZEMÍ JE ZÁJMOVÝM ÚZEMÍM MINISTERSTVA OBRANY Z HLEDISKA POVOLOVÁNÍ VYJMENOVANÝCH DRUHŮ STAVEB

NEMOVITÁ KULTURNÍ PAMÁTKA

A KOSTEL SV. MIKULÁŠE
B VÝMĚNEK

ARCHITEKTONICKY CENNÉ STAVBY

a KAPLE
b GAZDŮV KŘÍŽ
c KAMENNÝ KŘÍŽ U VODNÍHO PARKU HORECKÁ SKALKA
d KAMENNÝ KŘÍŽ NA HŘBITOVĚ
e SOCHA VÍRY NA HŘBITOVĚ
f CENTRUM EKOLOGICKÝCH AKTIVIT SLUŇÁKOV
g POMNÍK MIROSLAVA TYRŠE
h ALEGORICKÁ SOCHA ŽENY
i KAPLE ČESKOSLOVENSKÉ CÍRKVE HUSITSKÉ
j KAMENNÝ KŘÍŽ
k DŮM Č.P. 120 (BÝVALÁ ŠKOLA)
l FARA (1785)
m ARKÁDOVÉ NÁSPÍ
n POMNÍK OBĚTEM SVĚTOVÝCH VÁLEK
o DŮM Č.P. 16
p KAPLIČKA V SEDLISKU
q KAMENNÝ KŘÍŽ
r KAMENNÝ KŘÍŽ

INTEGROVANÝ OPERAČNÍ PROGRAM

EVROPSKÁ UNIE
EVROPSKÝ FOND PRO REGIONÁLNÍ ROZVOJ
ŠANCE PRO VÁŠ ROZVOJ

MINISTERSTVO PRO MÍSTNÍ ROZVOJ ČR

AUTORSKÝ KOLEKTIV				
URBANISMUS, PF	ING.ARCH.PETR MALÝ		VOD.HOSPODÁŘSTVÍ	ING.LIBUŠE KUJOVÁ
			PLYNOFIKACE	ING.LIBUŠE KUJOVÁ
			ELEKTRO	ING.ZDENĚK ROZSYPAL
DATUM	BŘEZEN 2019	MĚŘÍTKO	1 : 5000	POŘIZOVATEL MM OLOMOUCE

HORKA NAD MORAVOU — ÚZEMNÍ PLÁN ODŮVODNĚNÍ

ČÍSLO VÝKRESU

KOORDINAČNÍ VÝKRES — II.2.a

AUTORIZOVANÝ ARCHITEKT
ING.ARCH.PETR MALÝ
ČÍSLO AUTORIZACE ČKA: 1660